


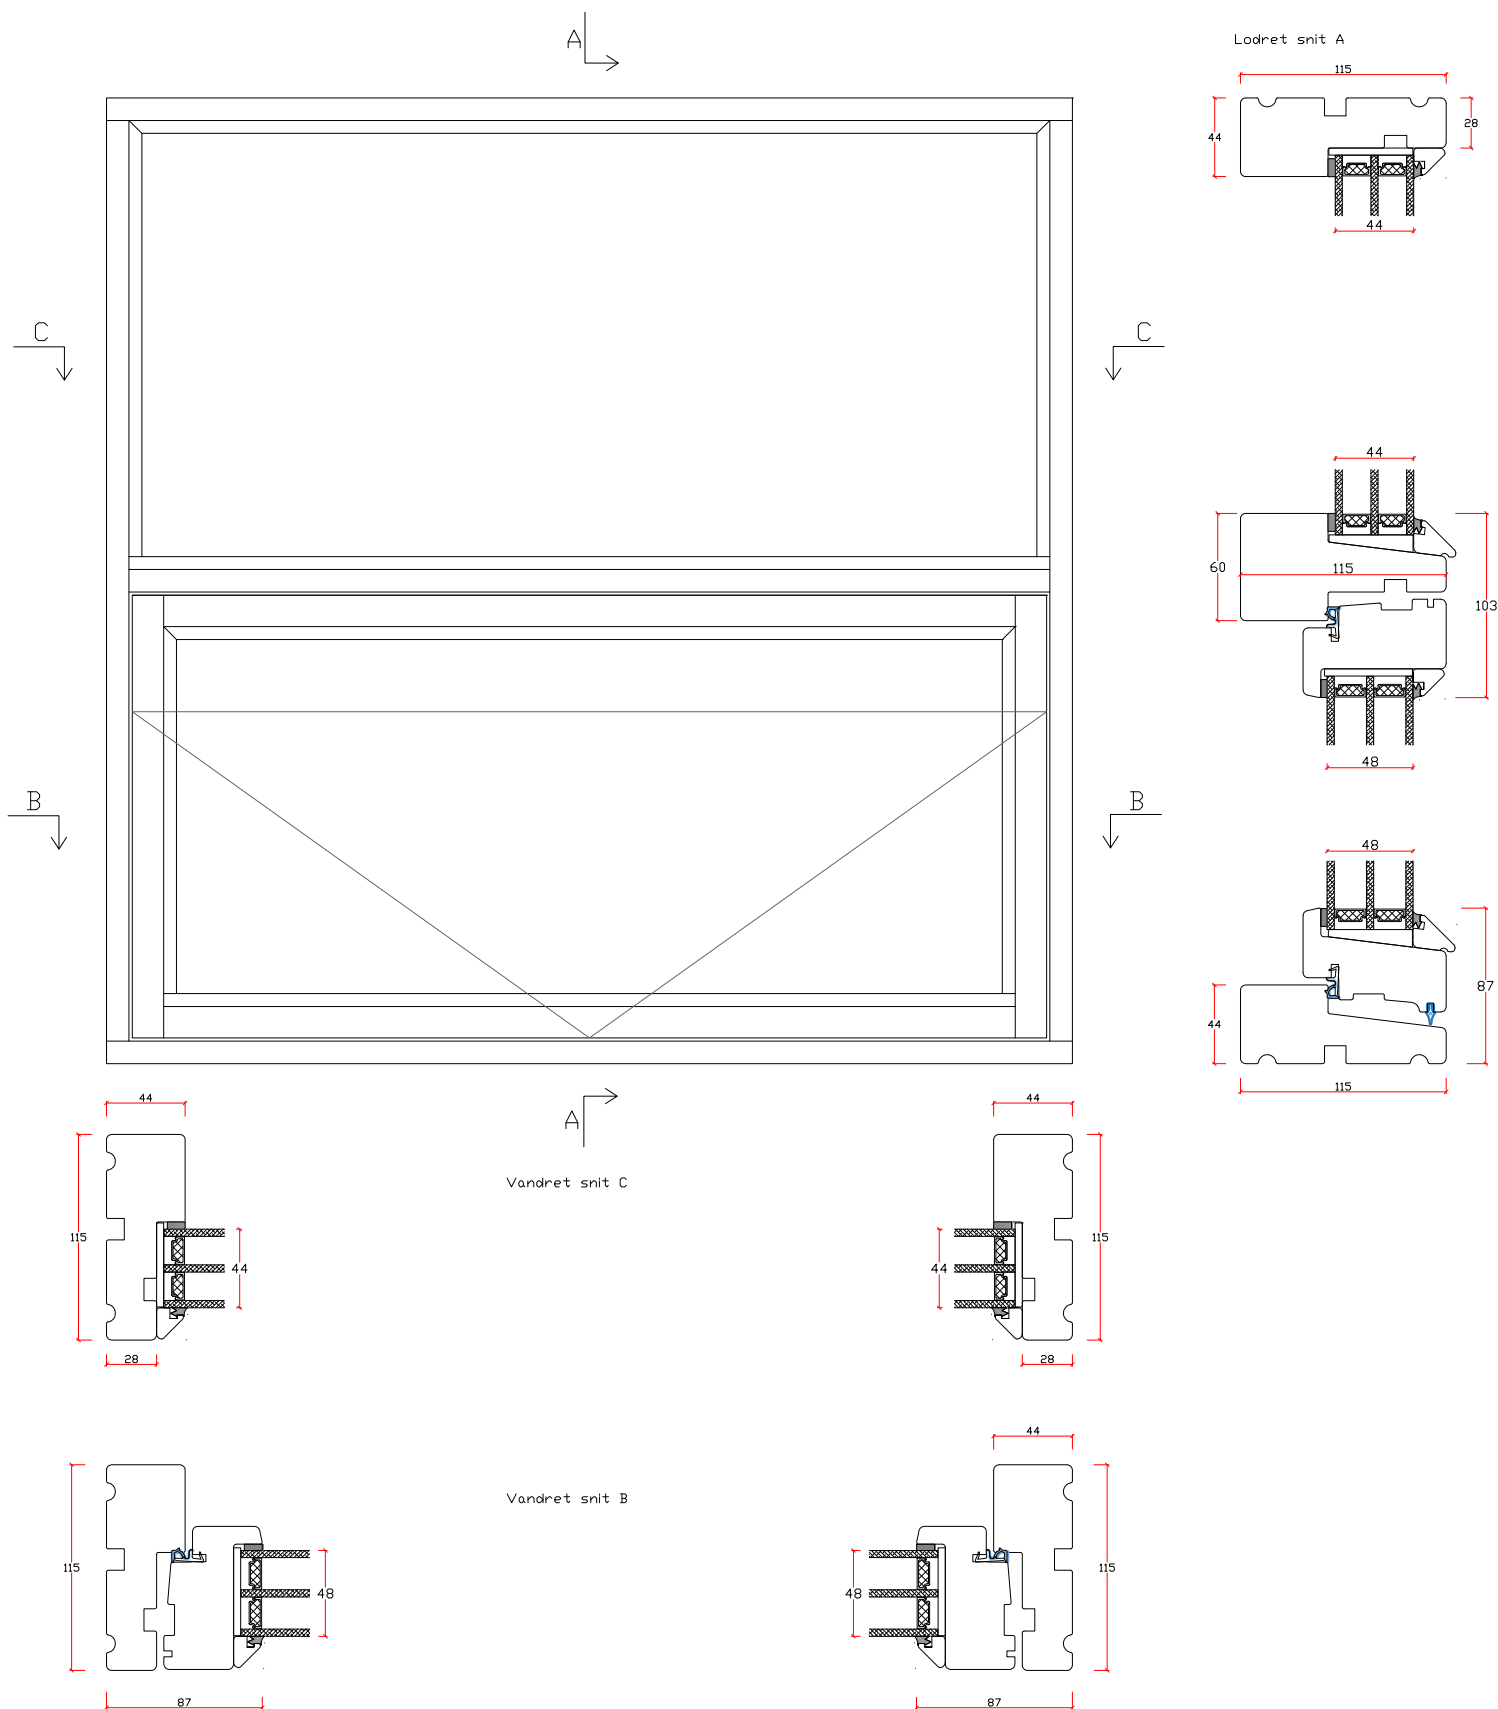

VINDUNØR

Nor1 kitfals	Topstyret / fast
Træ	3-lags glas
Rev. dato. 01/01-2024	
Denne tegning må ikke gengives, opbevares eller overføres i nogen form. Og på ingen måde (elektronisk, mekanisk, ved fotokopiering, optagelse eller andet) uden forudgående skriftlig tilladelse fra Vindunør. Det skal kun bruges til de formål angivet af Vindunør og ikke til andre formål.	