

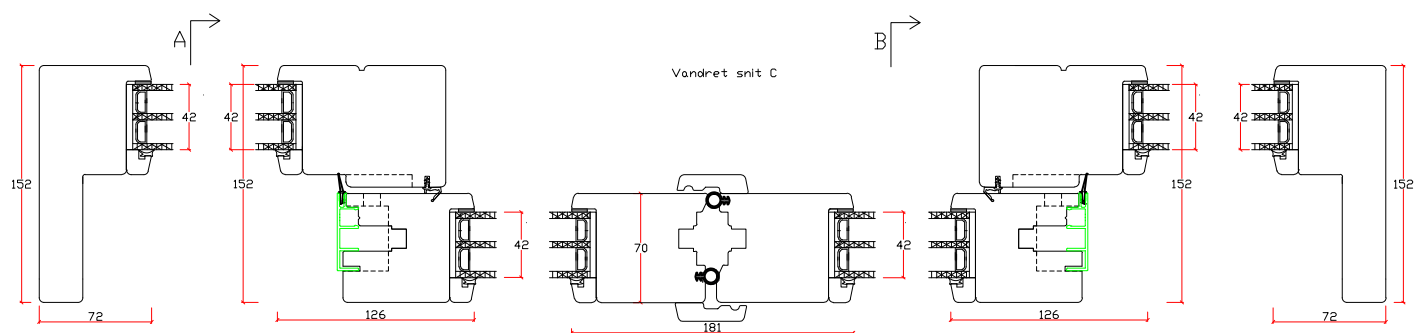
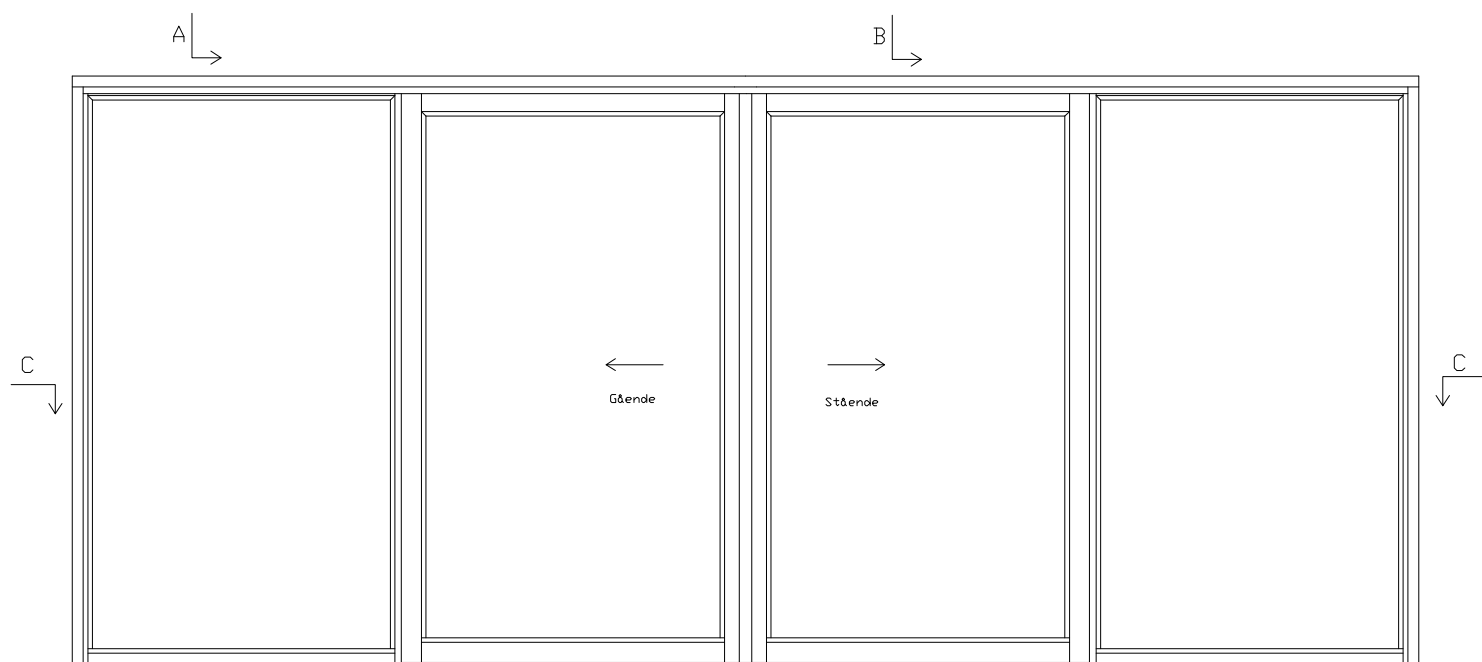
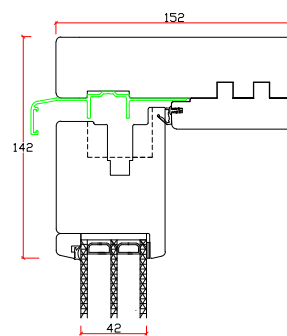
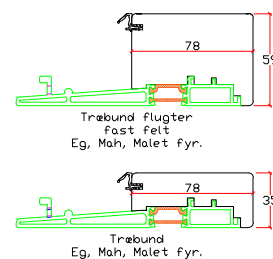


Lodret snit A

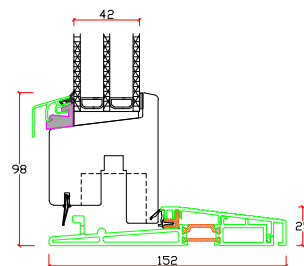

Lodret snit B

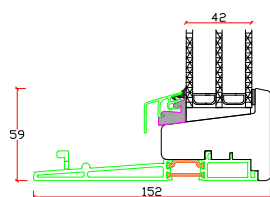

## VINDUNØR

|   |               |
|---|---------------|
| Nor1 dobbelt skydedør træ   |               |
| Træ   | 3 - lags glas |
| Rev. dato. 01/01-2024   |               |
| Denne tegning må ikke gengives, opbevares eller overføres i nogen form. Og på ingen måde (elektronisk, mekanisk, ved fotokopiering, optagelse eller andet) uden forudgående skriftlig tilladelse fra Vindunør. Det skal kun bruges til de formål angivet af Vindunør og ikke til andre formål. |               |