


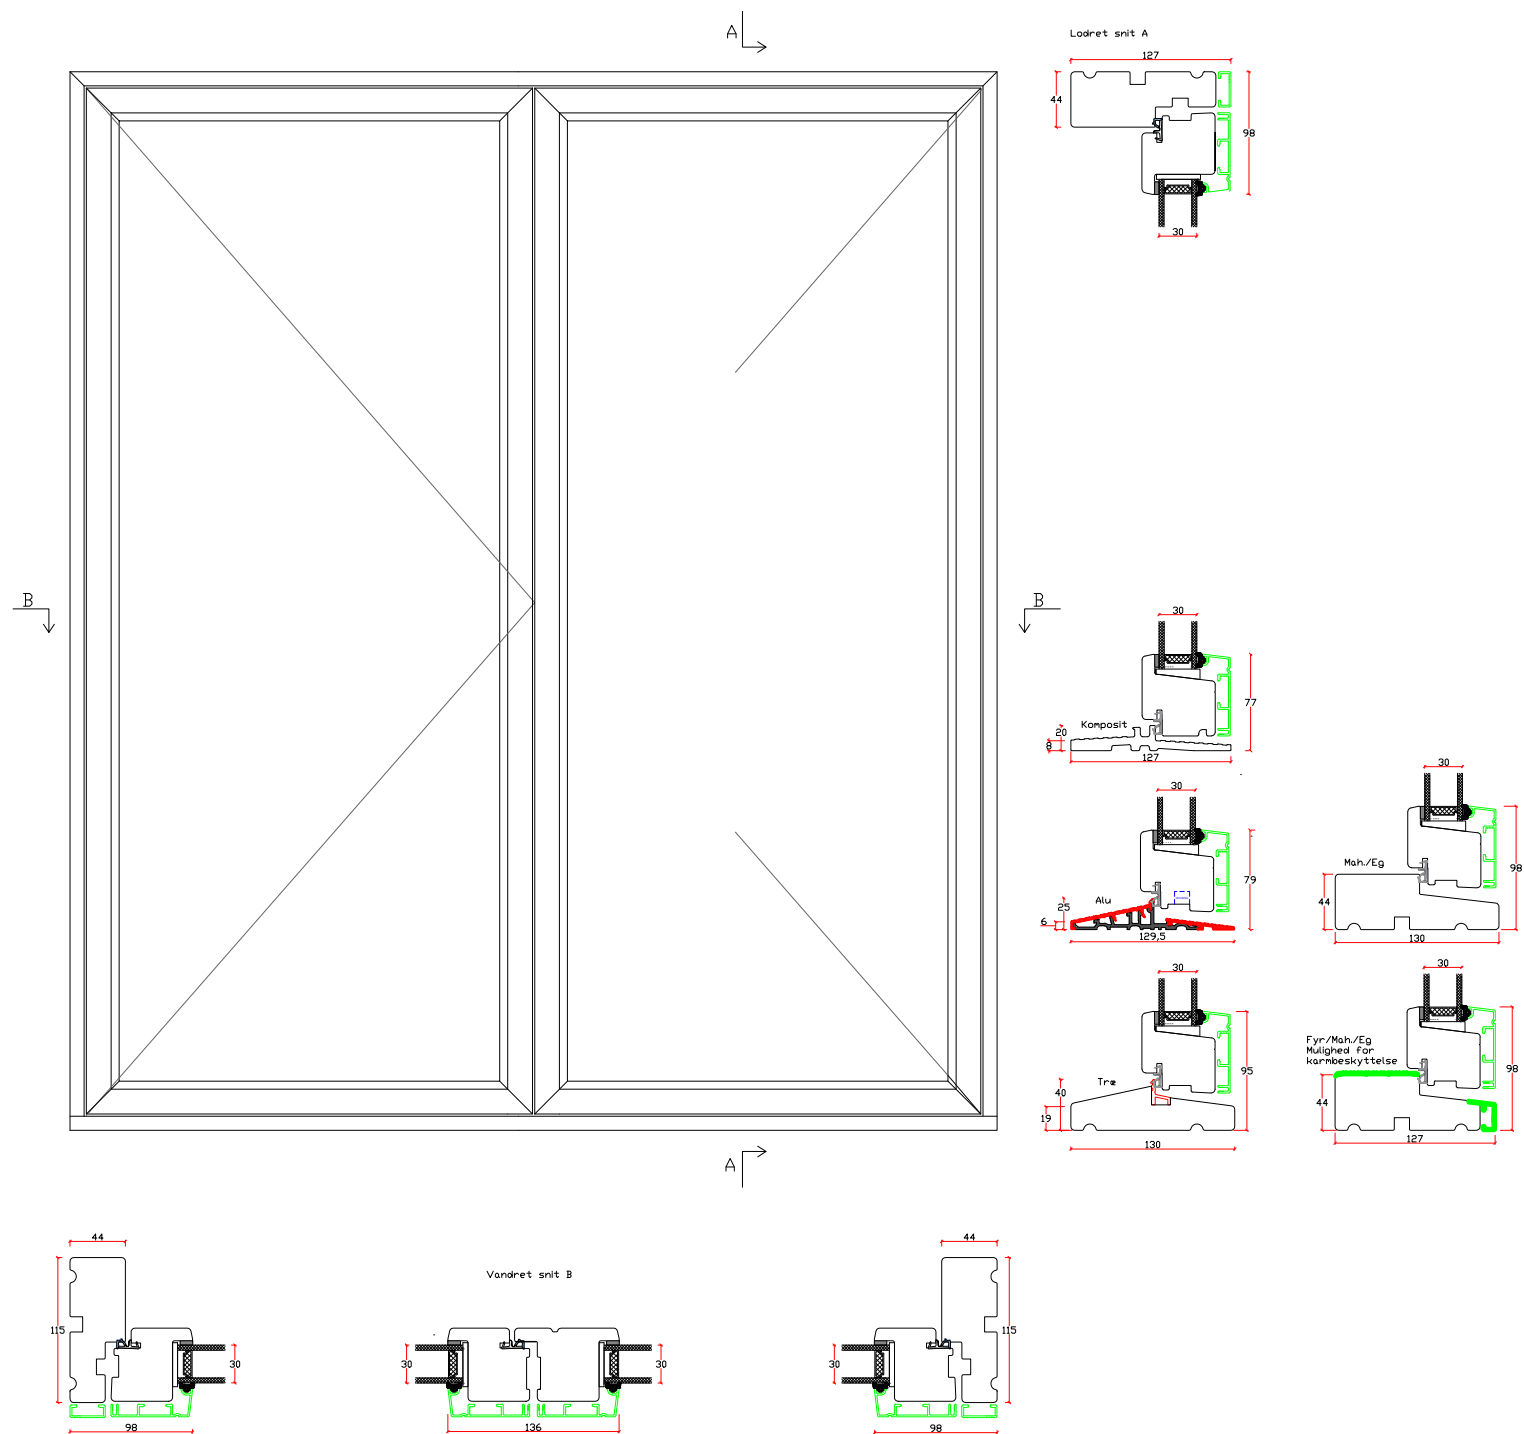

VINDUÑOR

Nor1	Dobbelt vinduesdør udadgående
Træ/alu	2 -lags glas
Rev. dato. 01/01-2024	
Denne tegning må ikke gives, opbevares eller overføres i nogen form. Og på ingen måde (elektronisk, mekanisk, ved fotokopiering, optagelse eller andet) uden forudgående skriftlig tilladelse fra Vindunor. Det skal kun bruges til de formål angivet af Vindunor og ikke til andre formål.	