


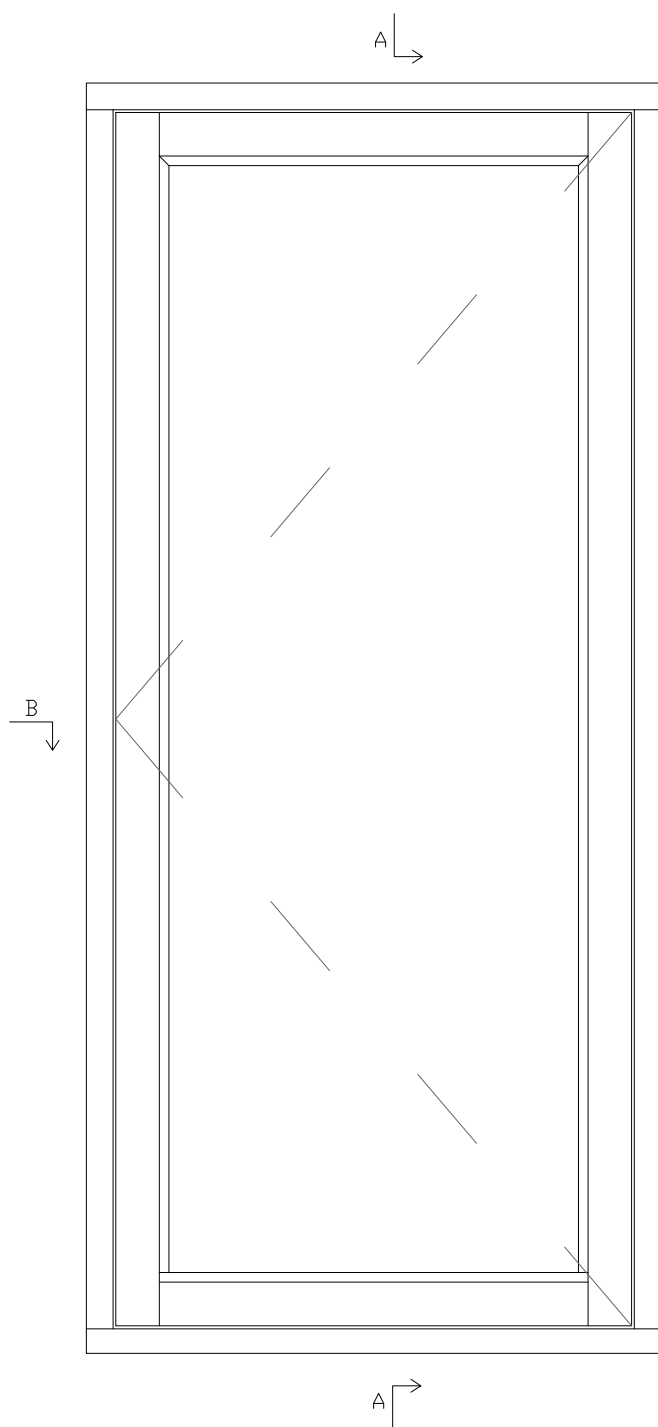
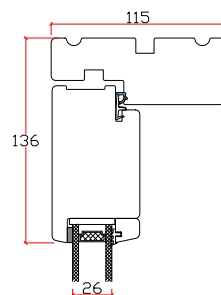


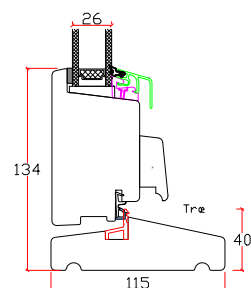


Lodret snit A

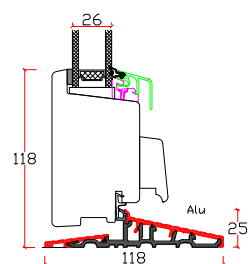

B

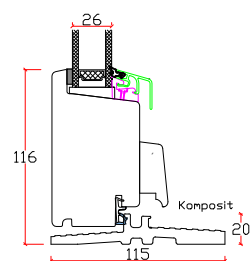

Vandret snit B

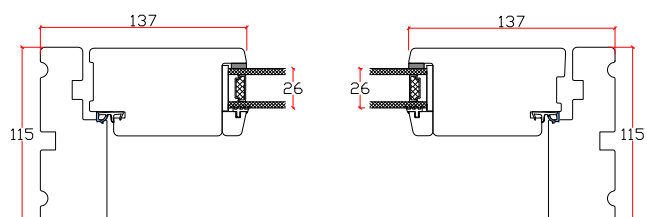

VINDUNØR

Nor1	Dør indadgående
Træ	2-lags glas
Rev. dato. 01/01-2024	
Denne tegning må ikke gengives, opbevares eller overføres i nogen form. Og på ingen måde (elektronisk, mekanisk, ved fotokopiering, optagelse eller andet) uden forudgående skriftlig tilladelse fra Vindunor. Det skal kun bruges til de formål angivet af Vindunor og ikke til andre formål.	